

P1-2



B LAS BALINESAS

VILLA UNIFAMILIAR CON PISCINA A1-2
URBANIZACIÓN JARDINES DEL AGUILA MIJAS MALAGA

aryon

AVISO LEGAL: EL PRESENTE DOCUMENTO TIENE ÚNICAMENTE CÁRACTER INFORMATIVO Y CARECE DE VALOR CONTRACTUAL, SIENDO EL ÚNICO VÁLIDO EL REDACTADO POR EL ARQUITECTO.

UNICACIÓN



CASA CLUB



GOLF



BUTIBAMBA BEACH CALA DE MIJAS



CERRADO DEL ÁGUILA GOLF AND RESORT


L.01



| | |
|-------------------------|-----------------------------|
| EMPLAZAMIENTO | |
| SUPERFICIE DE PARCELA | S= 625.00 m ² |
| SUPERFICIE TOTAL | |
| CUADRO DE SUPERFICIES | |
| PL. SÓTANO CERRADA | 185.95 m ² |
| Pacios | 8.67 m ² |
| PL. BAJA CERRADA | 161.70 m ² |
| Terrazas | 105.66 m ² |
| SUMA | 461.98 m² |
| PISCINA | 30.40 m ² |

PLANTA PROPUESTA SÓTANO


ESCALA GRÁFICA EN METROS
0 1 2 3 4 5

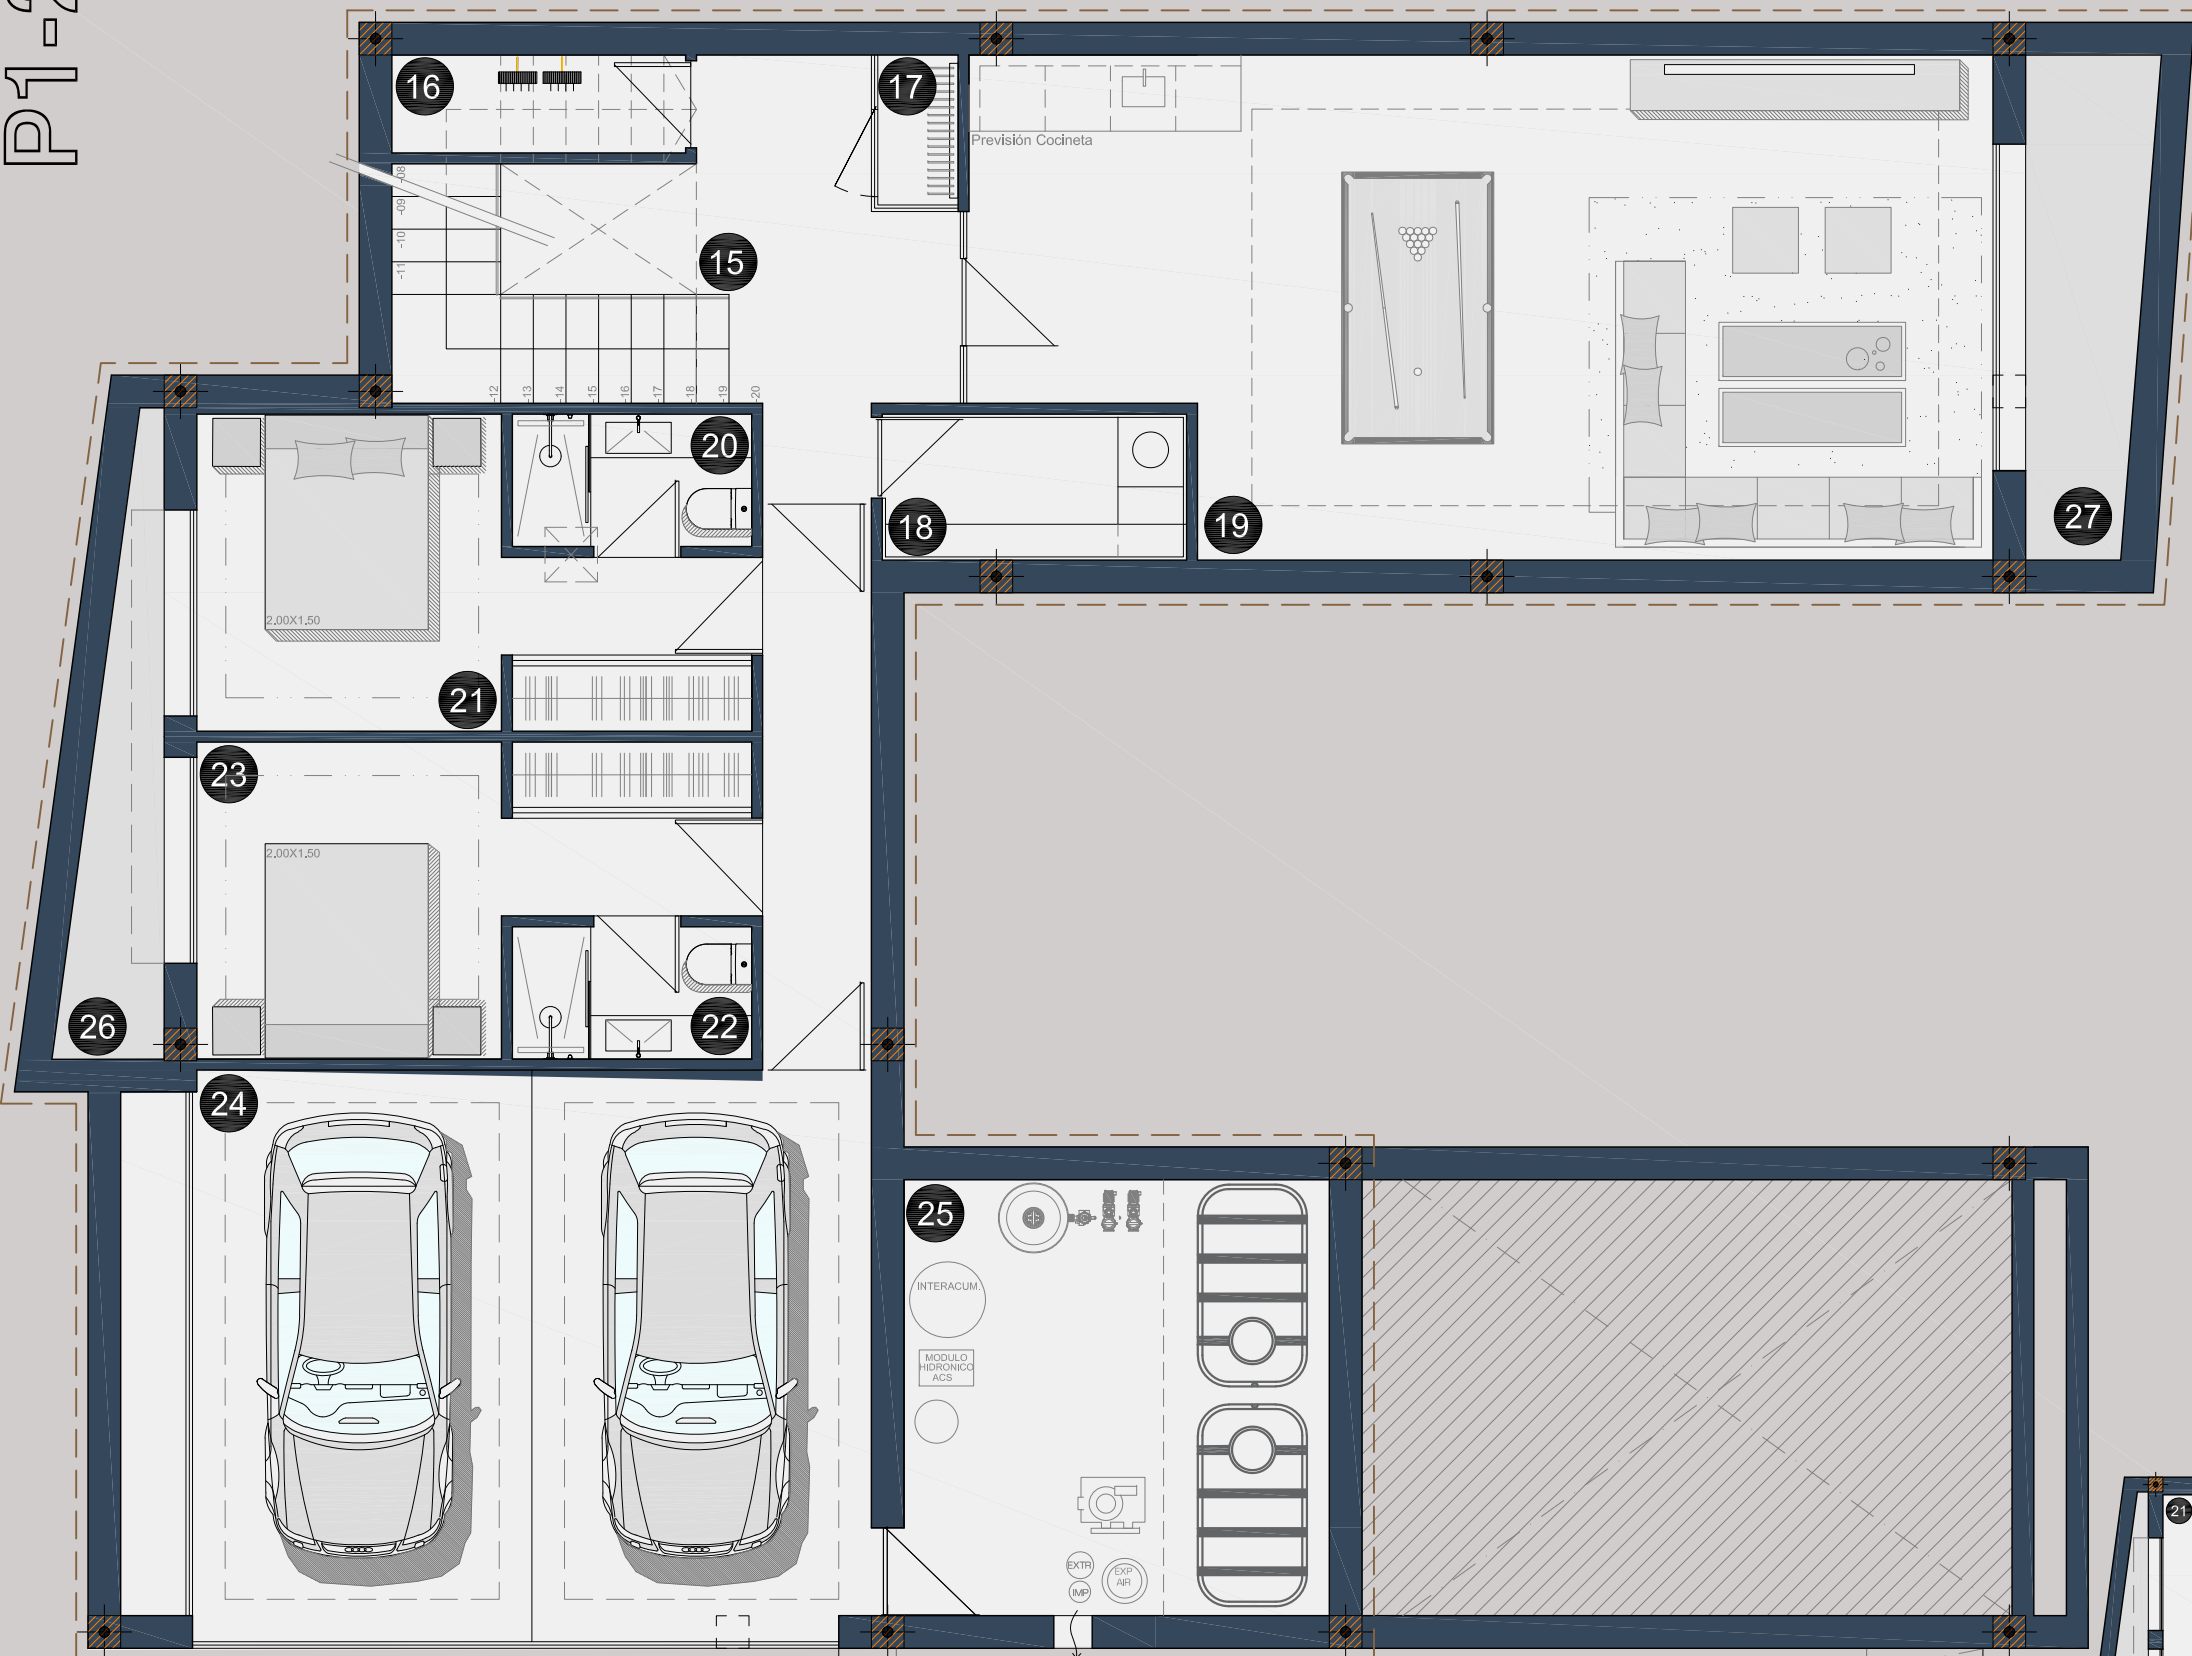

PLANTA SÓTANO
CUADRO DE SUPERFICIES


| | | |
|------------------|-----------------|-----------------------------|
| 15 | HALL | 9.40 m ² |
| 16 | CUARTO INST. | 2.43 m ² |
| 17 | ARM. WIN-CELLER | 1.00 m ² |
| 18 | LAVANDERÍA | 3.75 m ² |
| 19 | SALA DIÁFANA | 40.70 m ² |
| 20 | BAÑO 4 | 2.67 m ² |
| 21 | DORMITORIO 4 | 11.95 m ² |
| 22 | BAÑO 05 | 2.67 m ² |
| 23 | DORMITORIO 5 | 11.95 m ² |
| 24 | APARCAMIENTO | 35.70 m ² |
| 25 | SALA DE MÁQUINA | 15.66 m ² |
| SUMA UTIL | | 137.88 m² |
| 26 | PATIO INGLÉS | 3.74 m ² |
| 27 | PATIO INGLÉS | 4.93 m ² |
| SUMA | | 8.67 m² |

PLANTA VENTAS SÓTANO

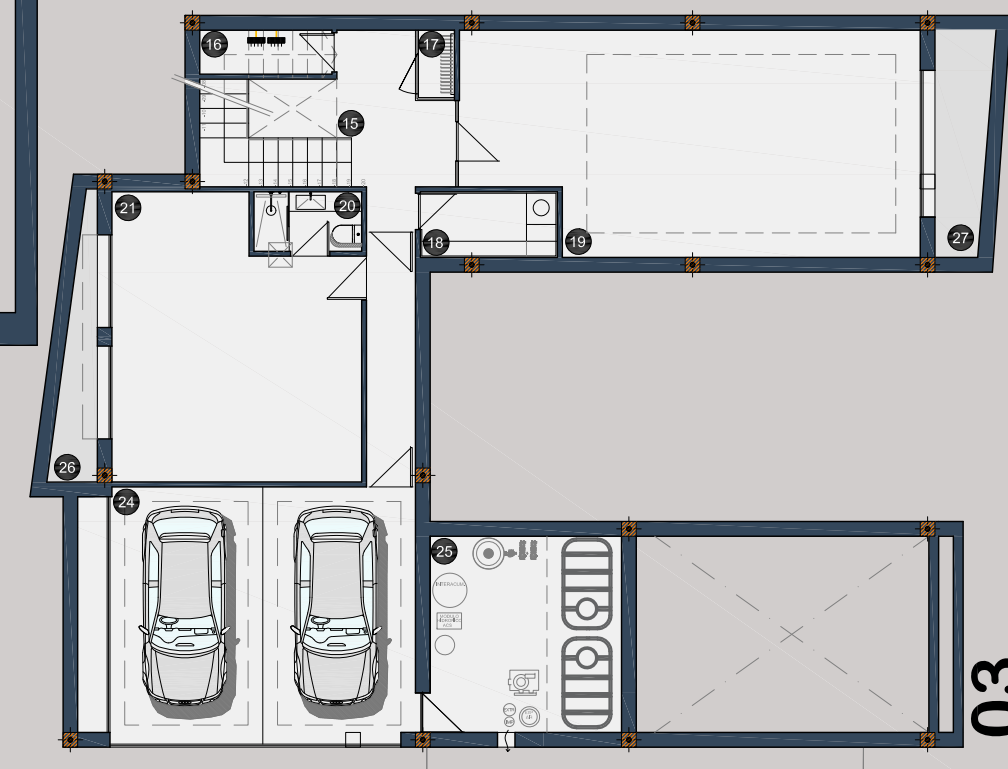

PLANTA VENTA SÓTANO


ESCALA GRÁFICA EN METROS
0 1 2 3 4 5

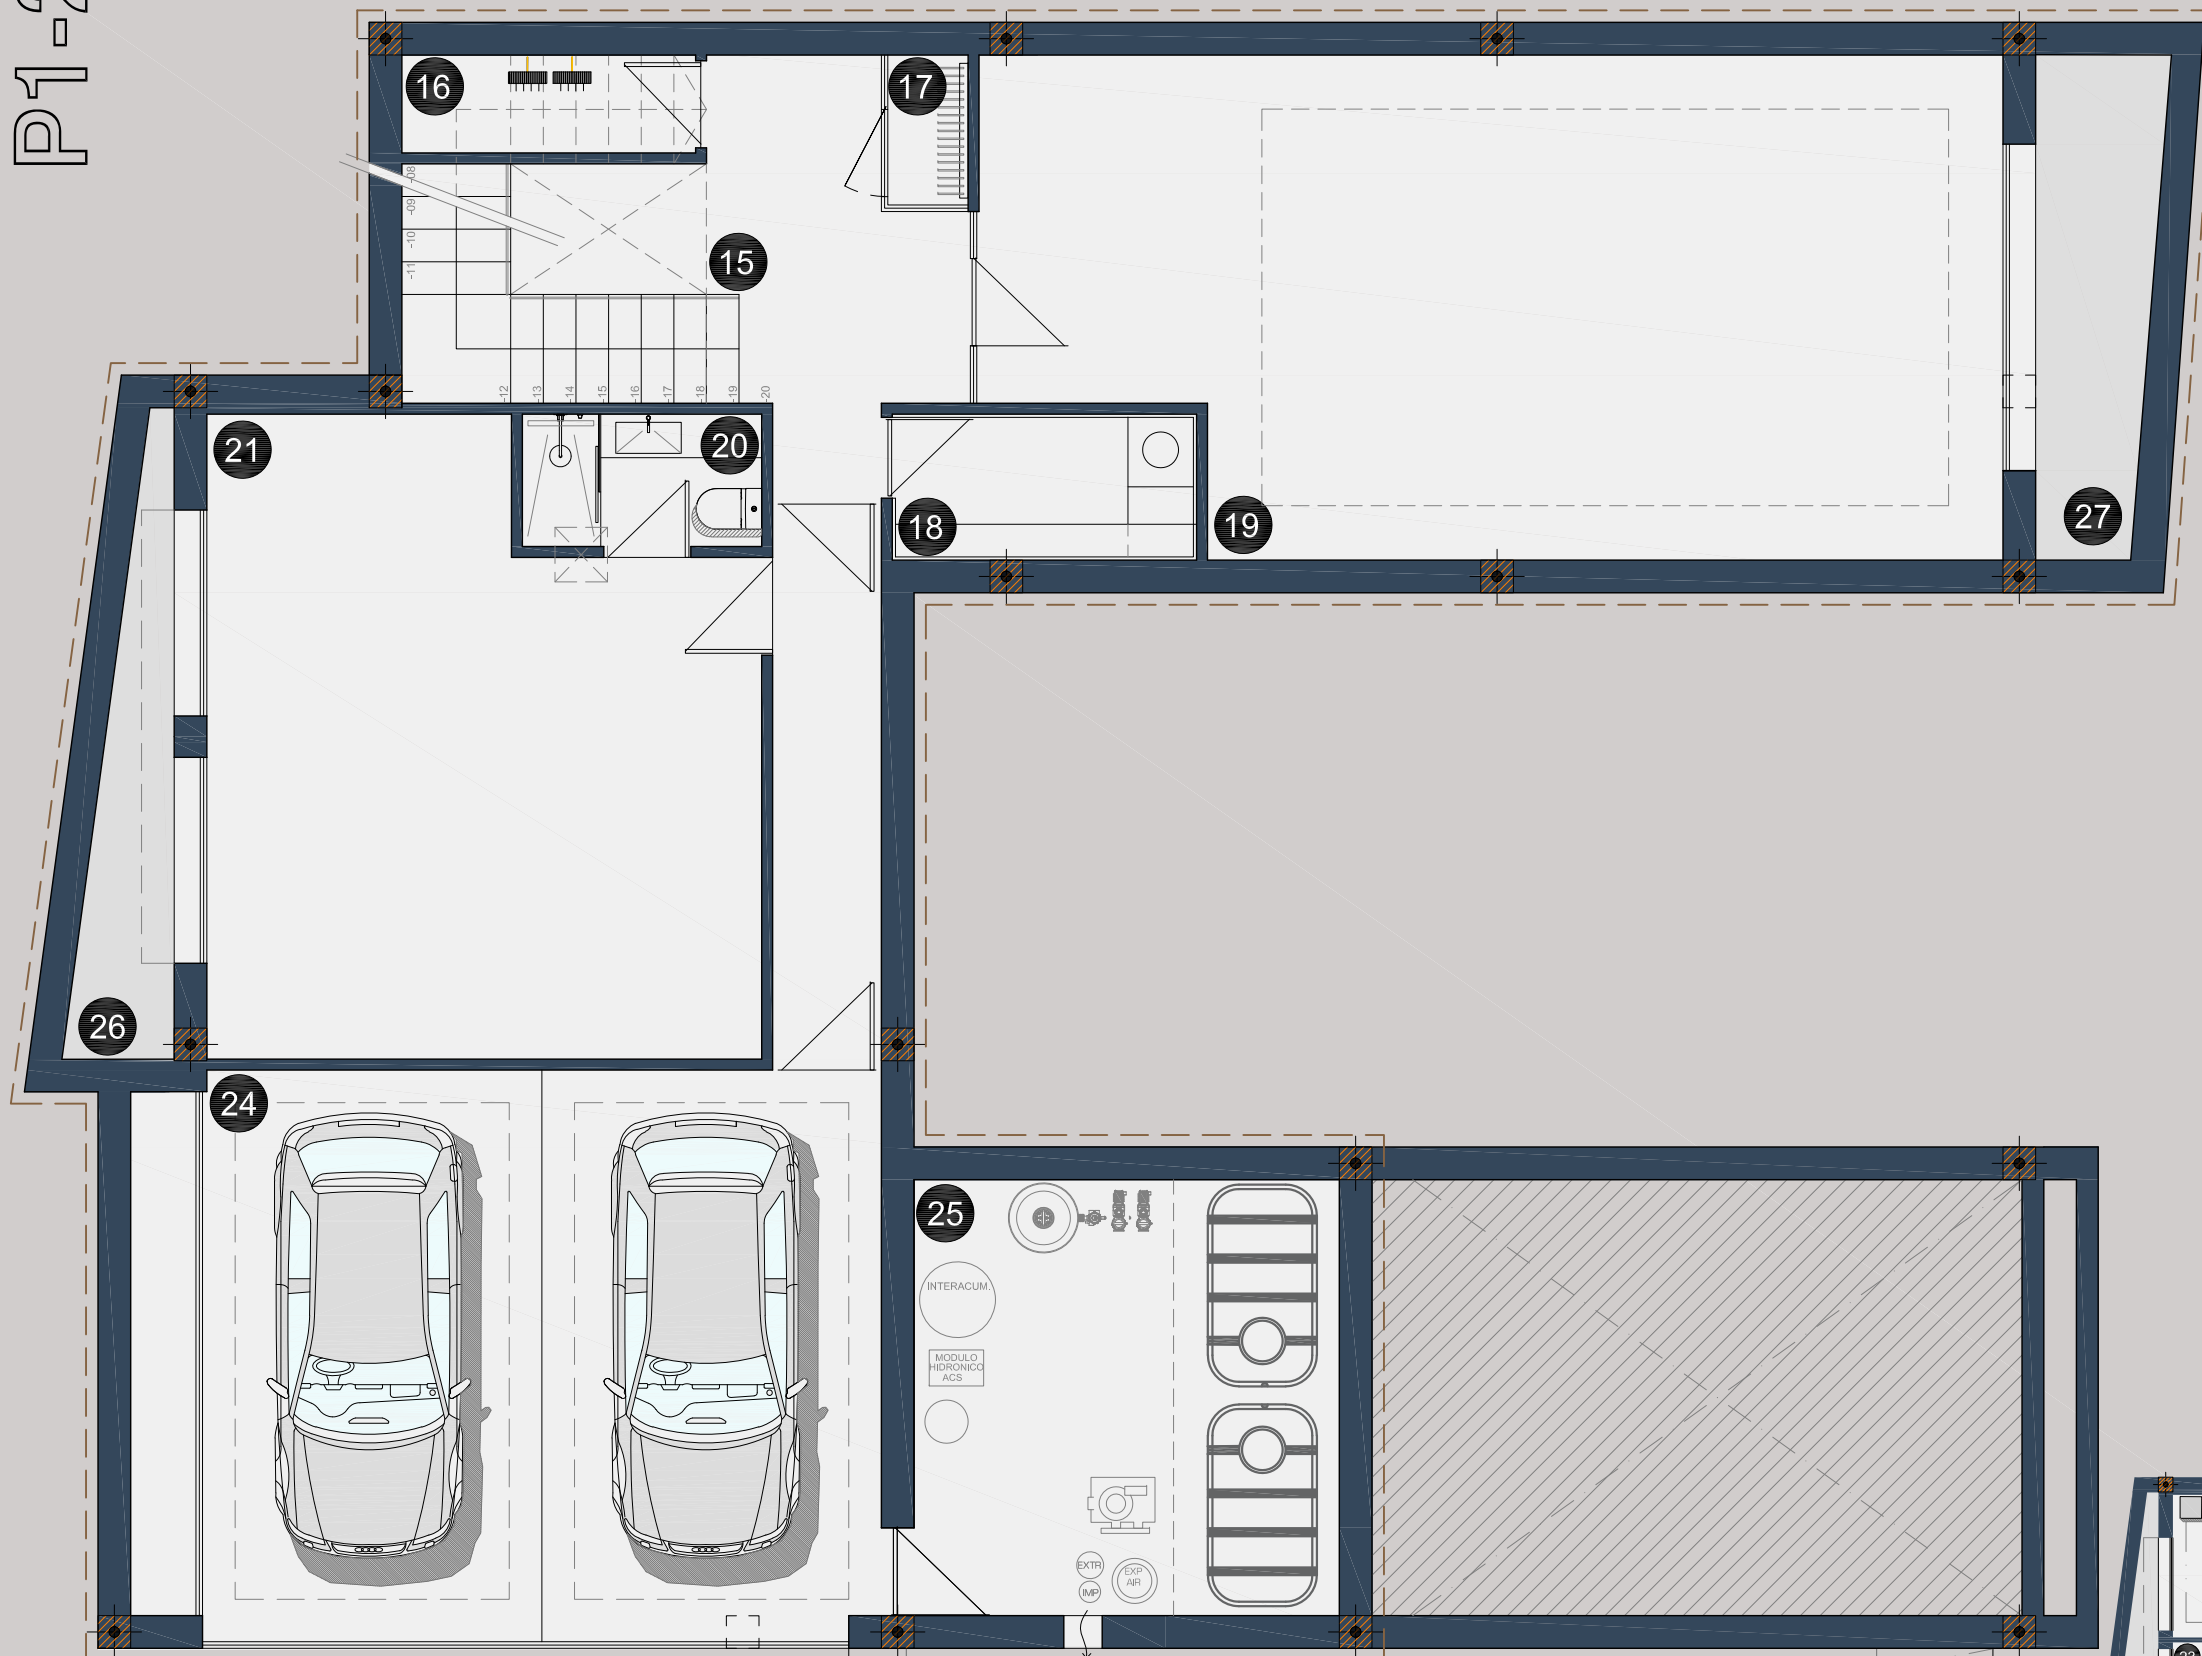


PLANTA SÓTANO
CUADRO DE SUPERFICIES

| | | |
|------------------|-----------------|-----------------------------|
| 15 | HALL | 9.40 m ² |
| 16 | CUARTO INST. | 2.43 m ² |
| 17 | ARM. WIN-CELLER | 1.00 m ² |
| 18 | LAVANDERÍA | 3.75 m ² |
| 19 | SALA DIÁFANA | 40.70 m ² |
| 20 | BAÑO 4 | 2.67 m ² |
| 21 | TRASTERO 01 | 11.95 m ² |
| 24 | APARCAMIENTO | 35.70 m ² |
| 25 | SALA DE MÁQUINA | 15.66 m ² |
| SUMA UTIL | | 137.88 m² |
| 26 | PATIO INGLÉS | 3.74 m ² |
| 27 | PATIO INGLÉS | 4.93 m ² |
| SUMA | | 8.67 m² |


PLANTA PROPUESTA SÓTANO

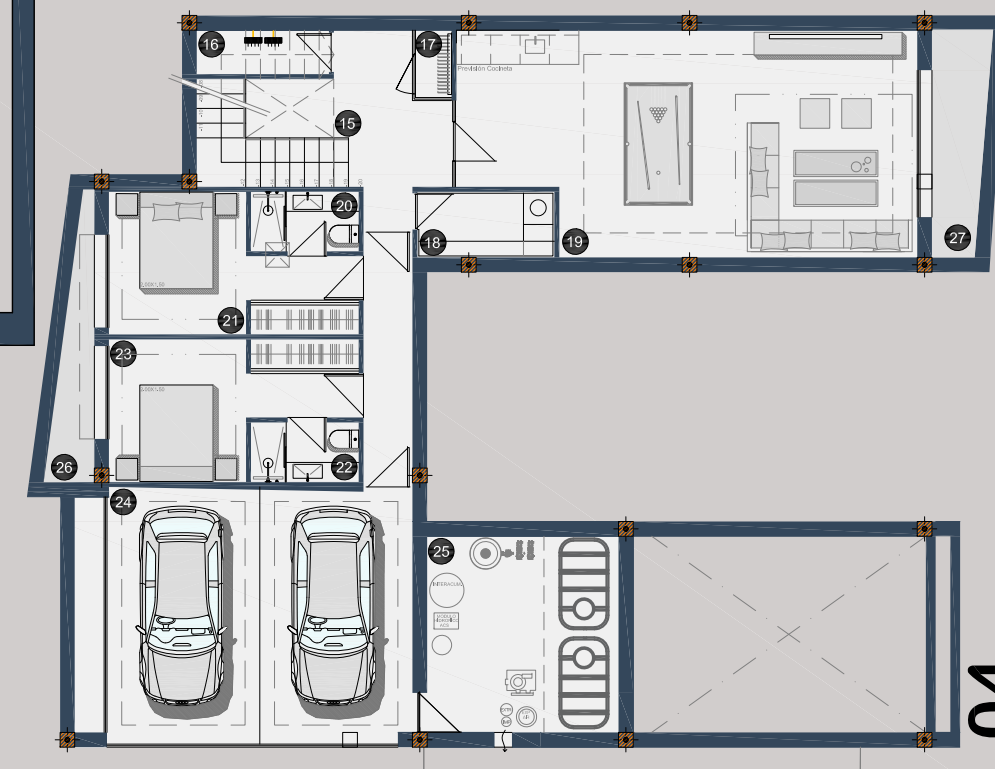

PLANTA BAJA
CUADRO DE SUPERFICIES

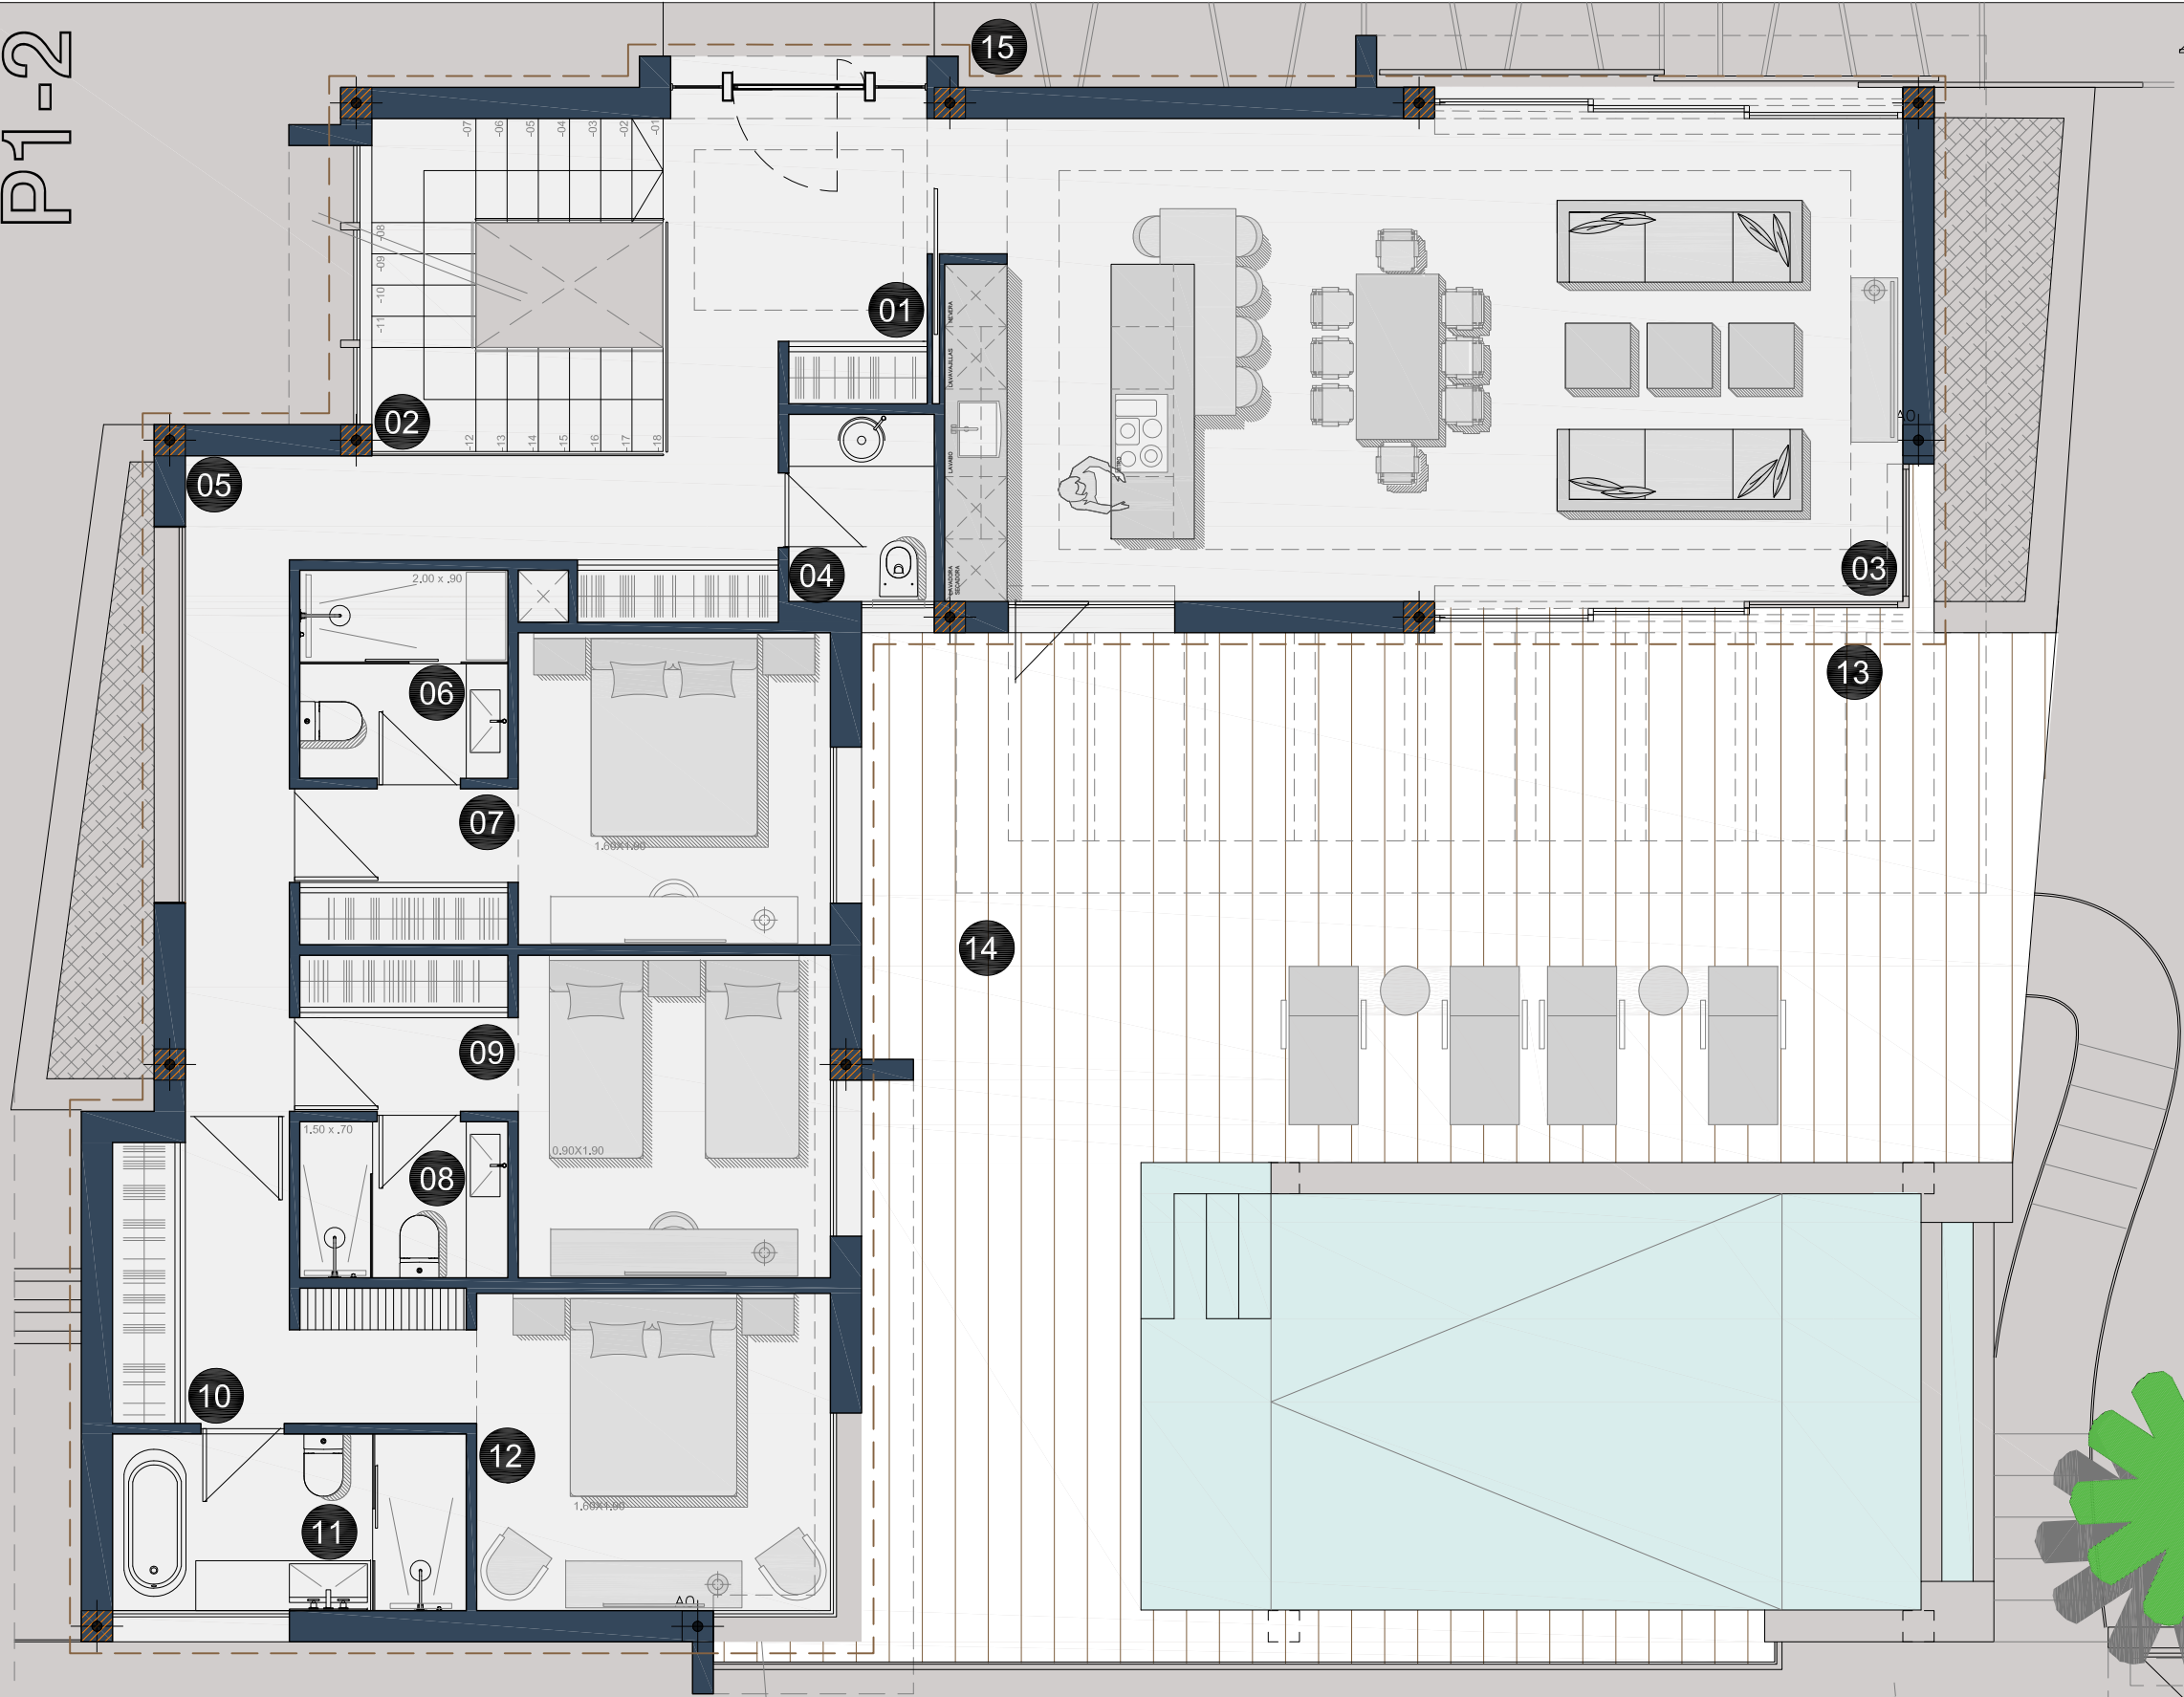


| | | |
|-----------|--------------------|-----------------------|
| 01 | HALL | 7.62 m ² |
| 02 | ESCALERA | 8.94 m ² |
| 03 | COCINA-SALÓN | 43.00 m ² |
| 04 | ASEO - CORTESÍA | 2.51 m ² |
| 05 | PASILLO | 12.81 m ² |
| 06 | BAÑO 01 | 4.00 m ² |
| 07 | DORMITORIO 01 | 12.20 m ² |
| 08 | BAÑO 02 | 3.00 m ² |
| 09 | DORMITORIO 02 | 12.50 m ² |
| 10 | PASILLO DORM 03 | 7.22 m ² |
| 11 | BAÑO 03 | 5.80 m ² |
| 12 | DORMITORIO 03 | 10.37 m ² |
| SUMA | | 129.97 m ² |
| 13 | TZA. ABIERTA PÉRG. | 28.93 m ² |
| 14 | TZA. ABIERTA.DESC | 49,59 m ² |
| 15 | TZA. ACCESO | 27.14 m ² |
| SUMA UTIL | | 105.66 m ² |

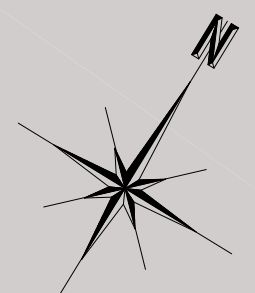

Nicho:
Buzón
Portero A.

PLANTA CUBIERTA

- 28 CUBIERTA PLANA 1 25.09 m²
- 29 CUBIERTA PLANA 2 43.10 m²
- 30 CUBIERTA PLANA 3 21.26 m²
- 31 CUBIERTA PLANA 4 43.90 m²
- SUP. CUBIERTA PLANA 133.35 m²**

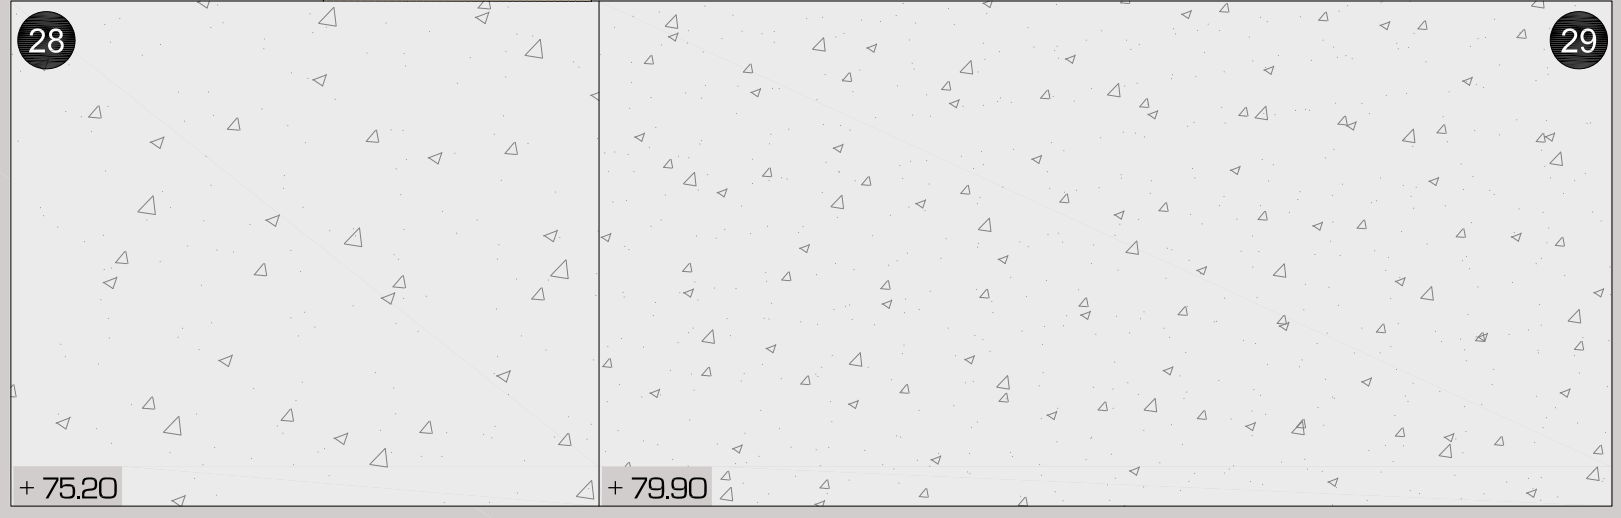


JARDÍN
+ 75.30

+ 75.25

14.

31

+ 78.90

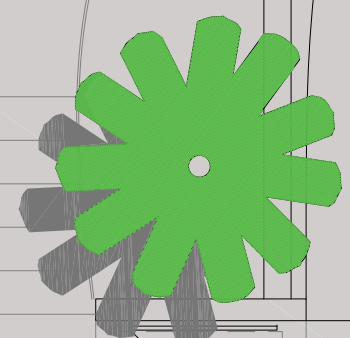

ACCESO
GARAJE

